

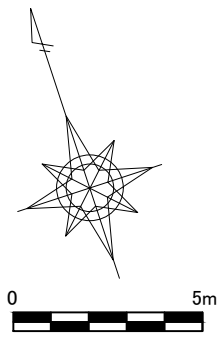
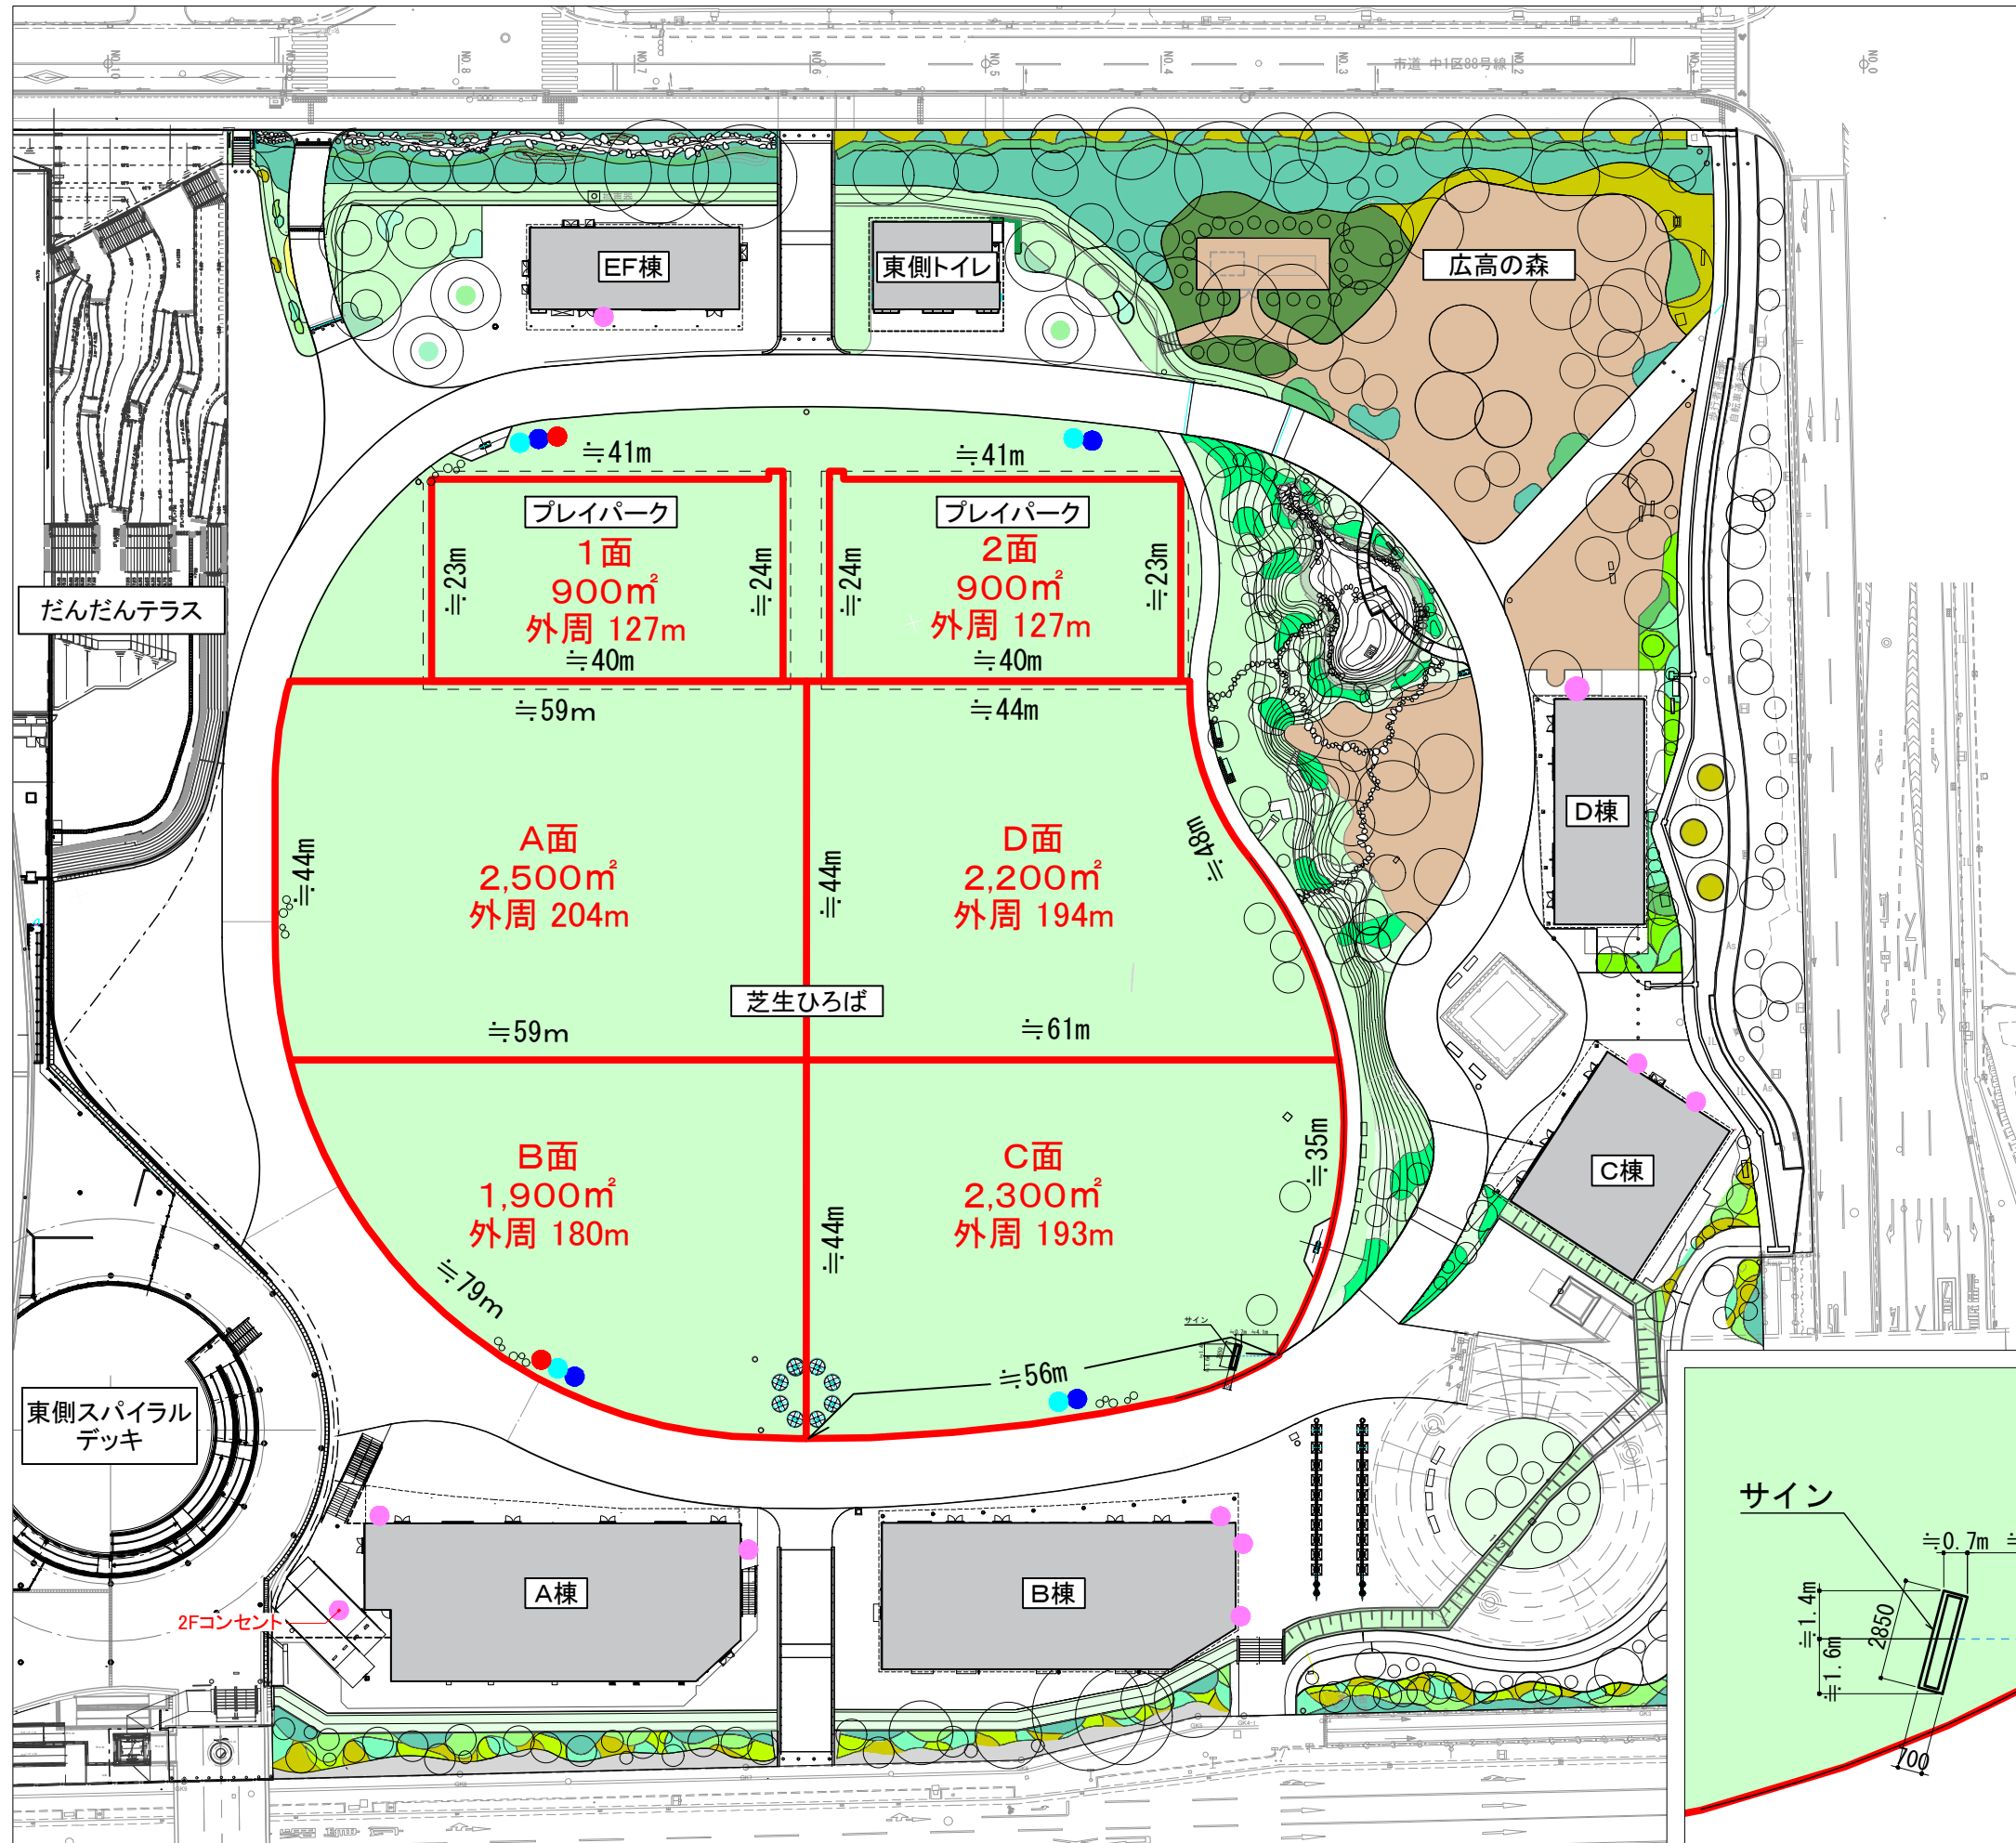


# 芝生ひろば全体図 (A3:S=1/800)

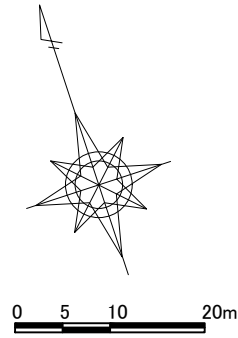

サイン (A3:S=1/200)

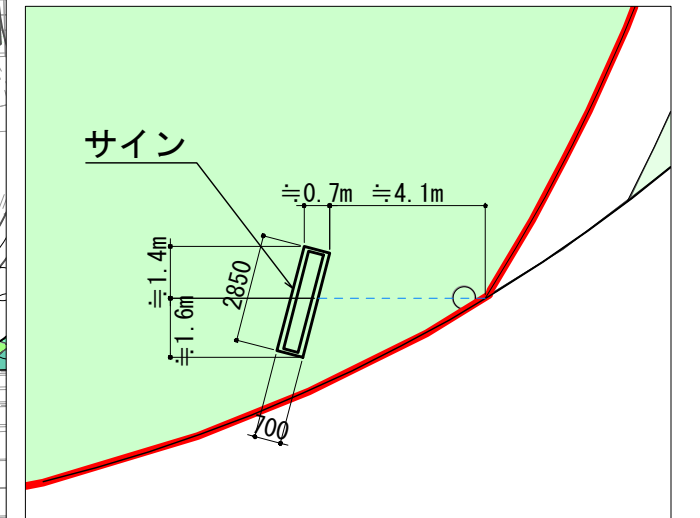

## イベント用設備等凡例

- 給水
- 排水柵
- 分電盤
- コンセント