


芝生ひろば全体図 (A3:S=1/800)

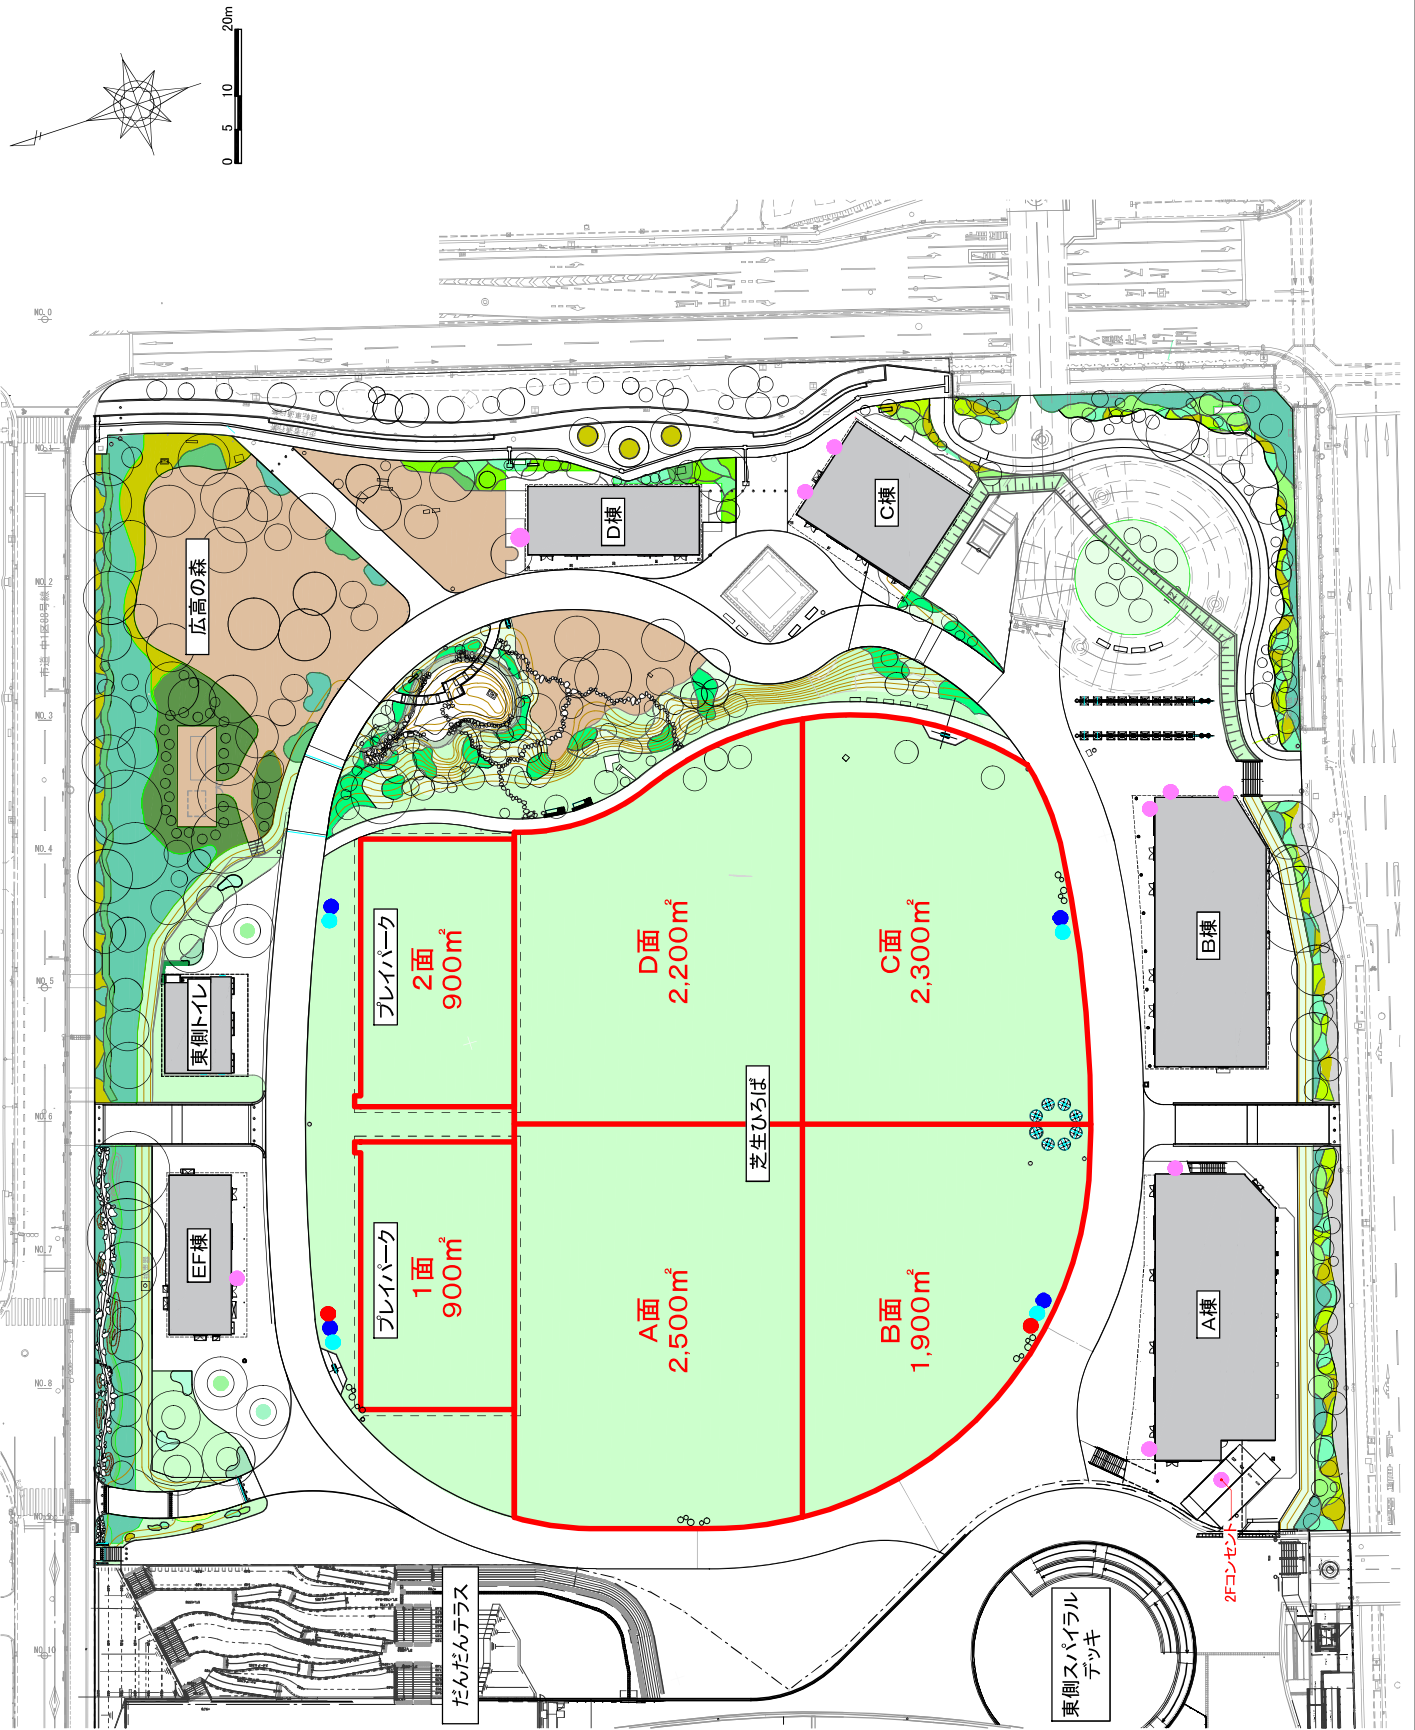

- イベント用設備等凡例
- 給水
 - 排水枳
 - 分電盤
 - コンセント