
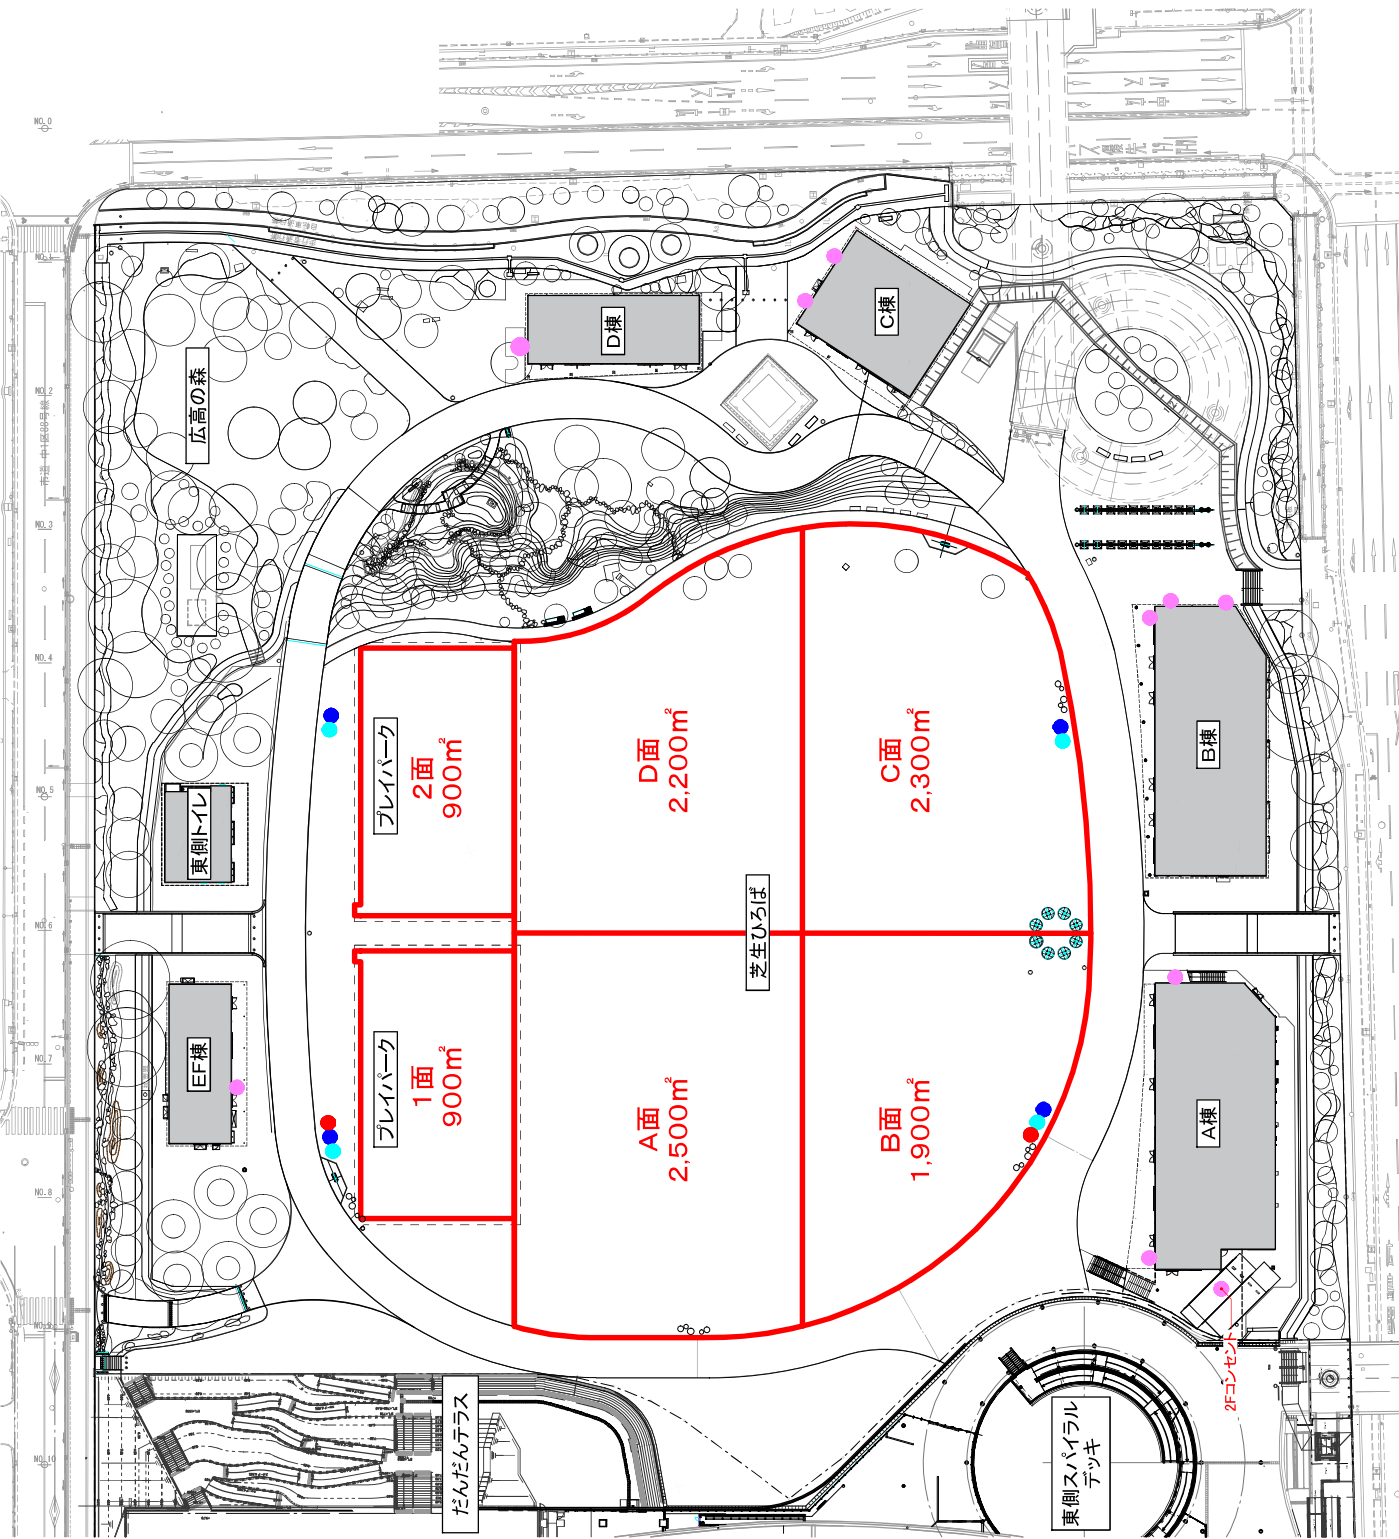


芝生ひろば全体図 (A3:S=1/800)

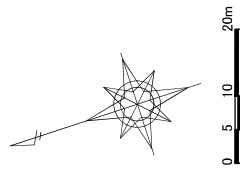

イベント用設備等凡例

● 給水
● 排水桝
● 分電盤
● コンセント